


Схема расположения границ публичного сервитута

Кадастровые номера земельных участков, в отношении которых испрашивается публичный сервитут: 51:01:2405001:18, 51:01:0000000:302, земли кадастрового квартала 51:01:0112002, 51:01:0401006, 51:01:0401005, 51:01:0401001

Площадь испрашиваемого публичного сервитута _____

59 778 кв.м _____

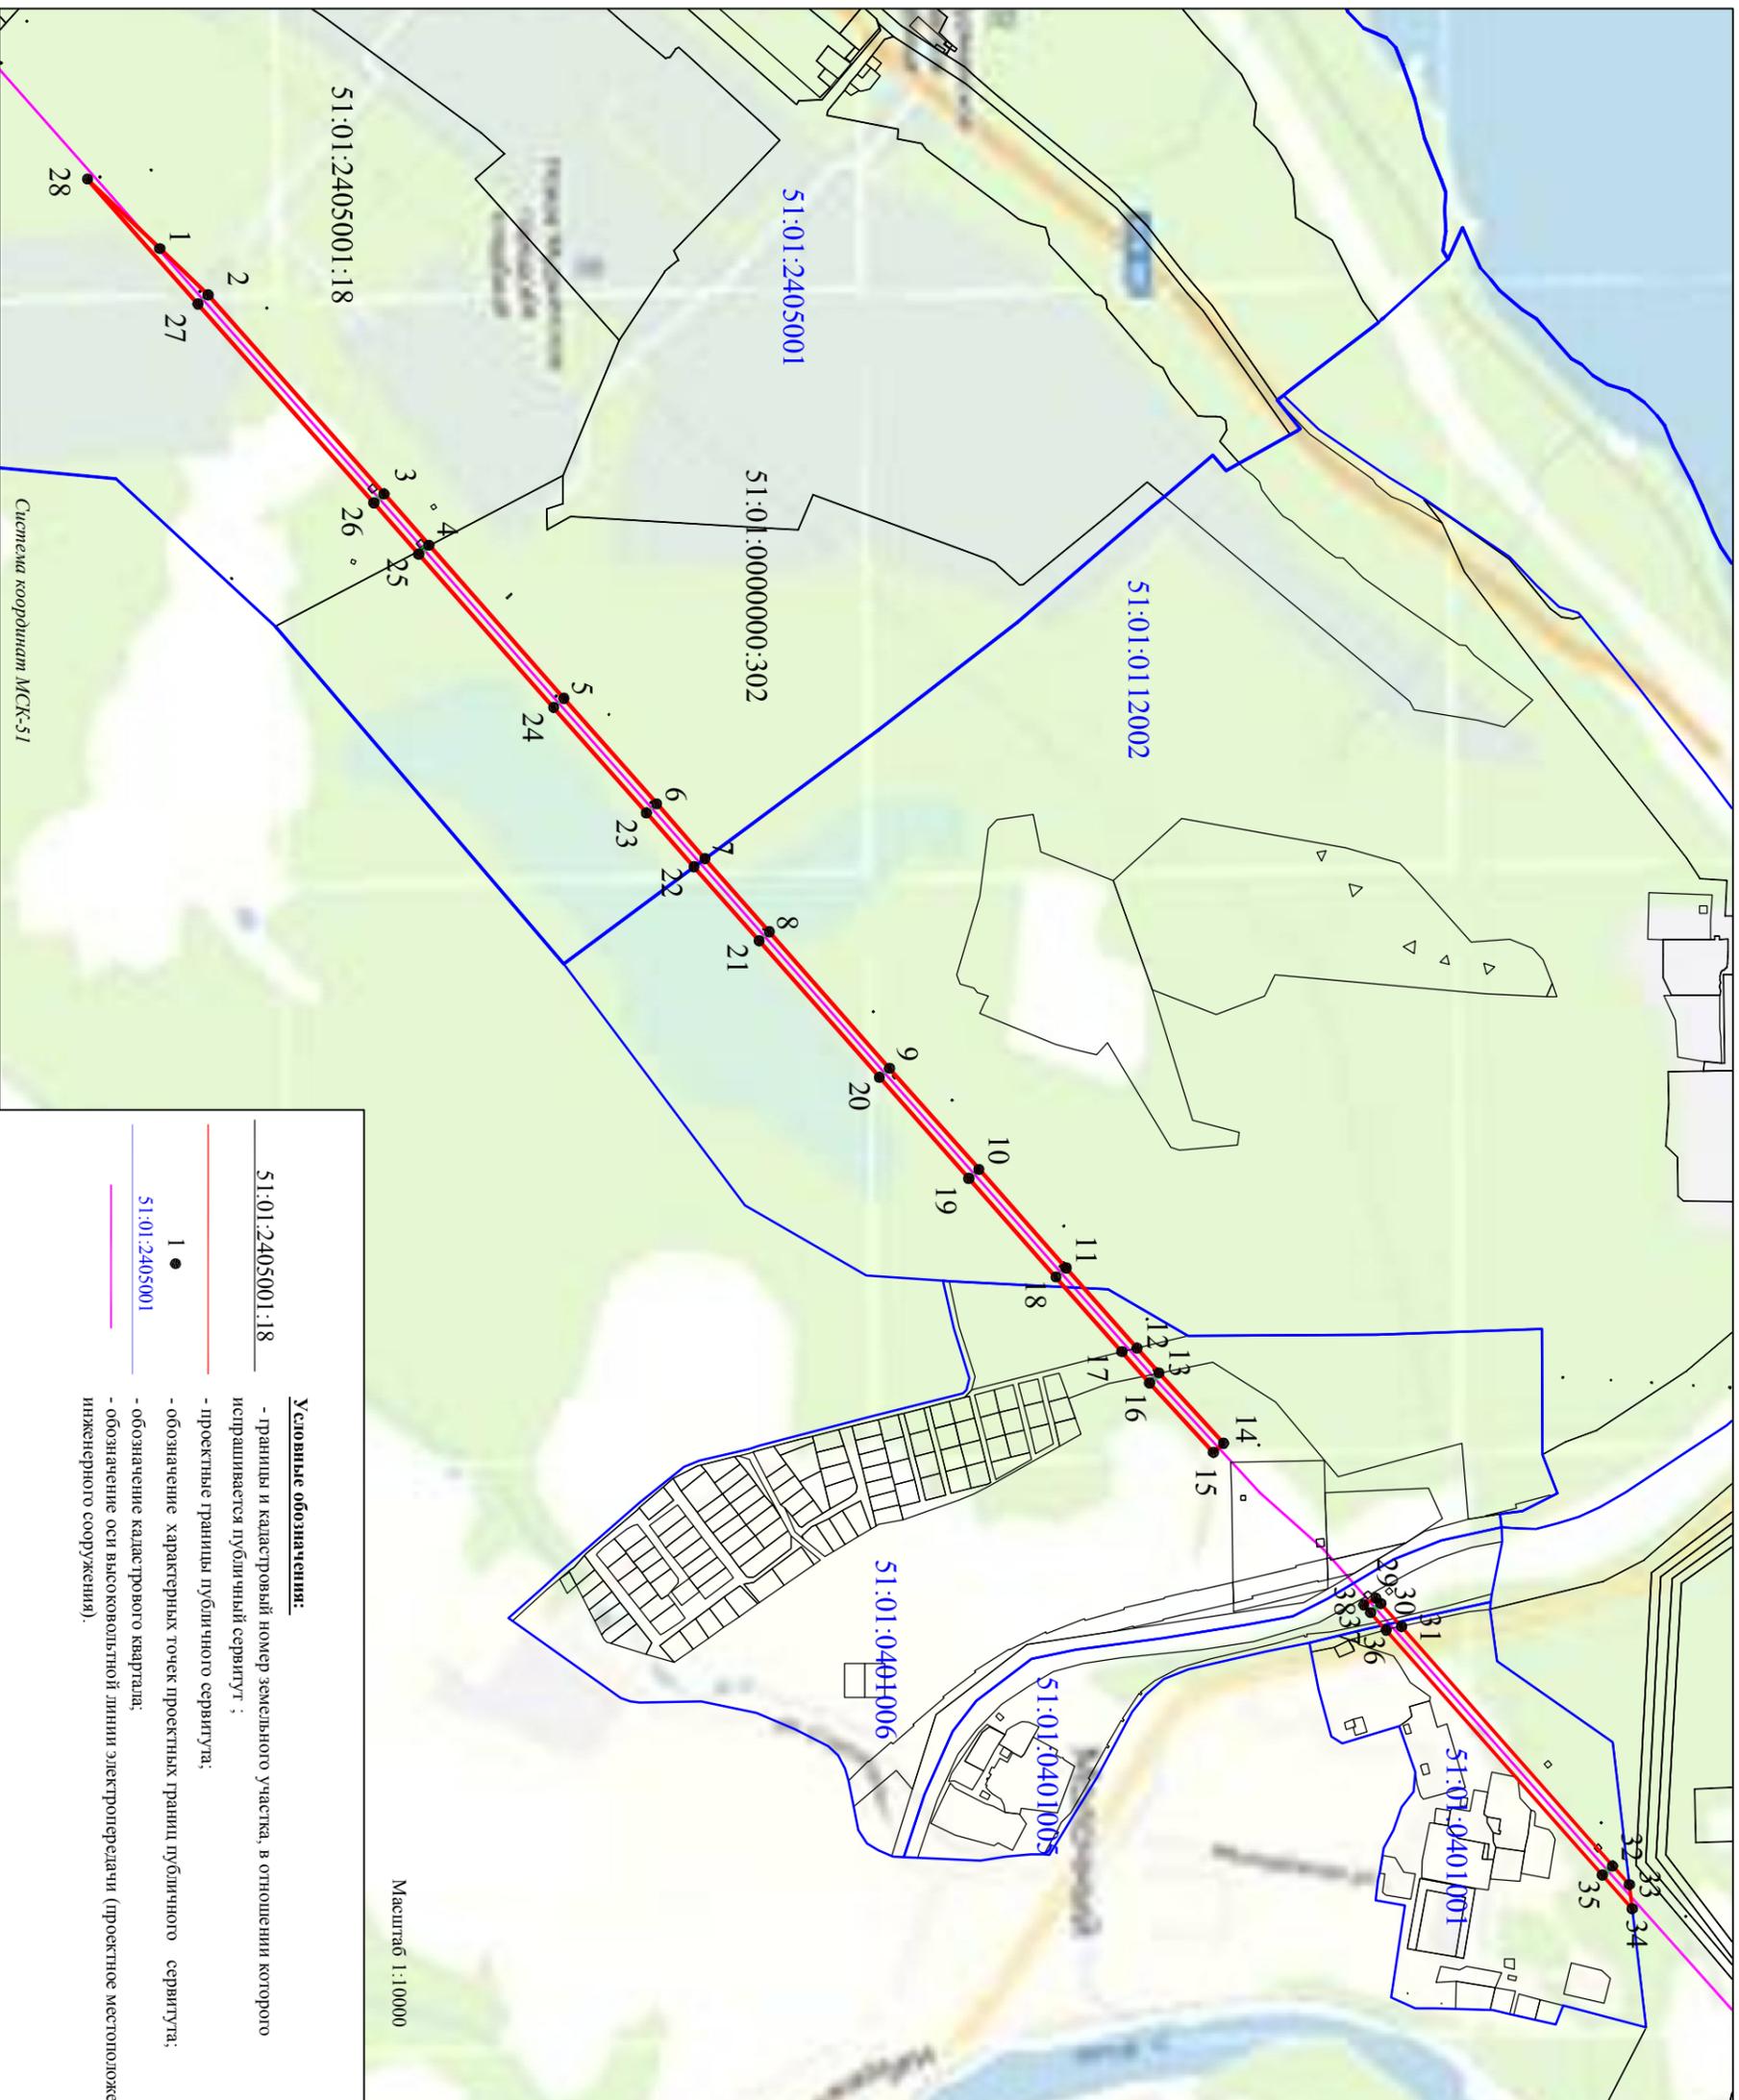

- Условные обозначения:**
- 51:01:2405001:18 - границы и кадастровый номер земельного участка, в отношении которого испрашивается публичный сервитут ;
 - 51:01:2405001 - проектные границы публичного сервитута;
 - 1 ● - обозначение характерных точек проектных границ публичного сервитута;
 - 51:01:2405001 - обозначение кадастрового квартала;
 - обозначение оси высоковольтной линии электропередачи (проектное местоположение инженерного сооружения).

Описание характерных точек границ	Координаты	
	Х, м	У, м
1	628956,33	1437322,11
2	629062,90	1437424,53
3	629134,22	1437492,92
4	629393,58	1437786,31
5	629459,74	1437862,00
6	629658,64	1438087,95
7	629795,53	1438243,46
8	629866,64	1438324,26
9	629961,62	1438432,16
10	630138,82	1438633,46
11	630270,59	1438782,50
12	630399,08	1438927,90
13	630503,55	1439046,13
14	630536,00	1439082,85
15	630631,19	1439186,45
16	630616,23	1439199,94
17	630522,09	1439097,52
18	630481,38	1439051,44
19	630384,00	1438941,24
20	630255,51	1438795,84
21	630123,73	1438646,79
22	629946,50	1438445,46
23	629850,43	1438336,30
24	629780,41	1438256,76
25	629643,52	1438101,25
26	629444,59	1437875,27
27	629378,46	1437799,60
28	629119,14	1437506,26
1	628956,33	1437322,11
29	630855,78	1439414,89
30	630863,04	1439422,94
31	630893,41	1439456,74
32	631204,67	1439809,87
33	631229,45	1439837,48
34	631233,61	1439873,07
35	631189,64	1439823,26
36	630870,79	1439462,06
37	630847,96	1439436,28
38	630837,72	1439424,72
29	630855,78	1439414,89